


Wohnen in zentraler Lage in Altenglan  
 Eigentumswohnungen  
 1. Obergeschoß M. 1 : 100

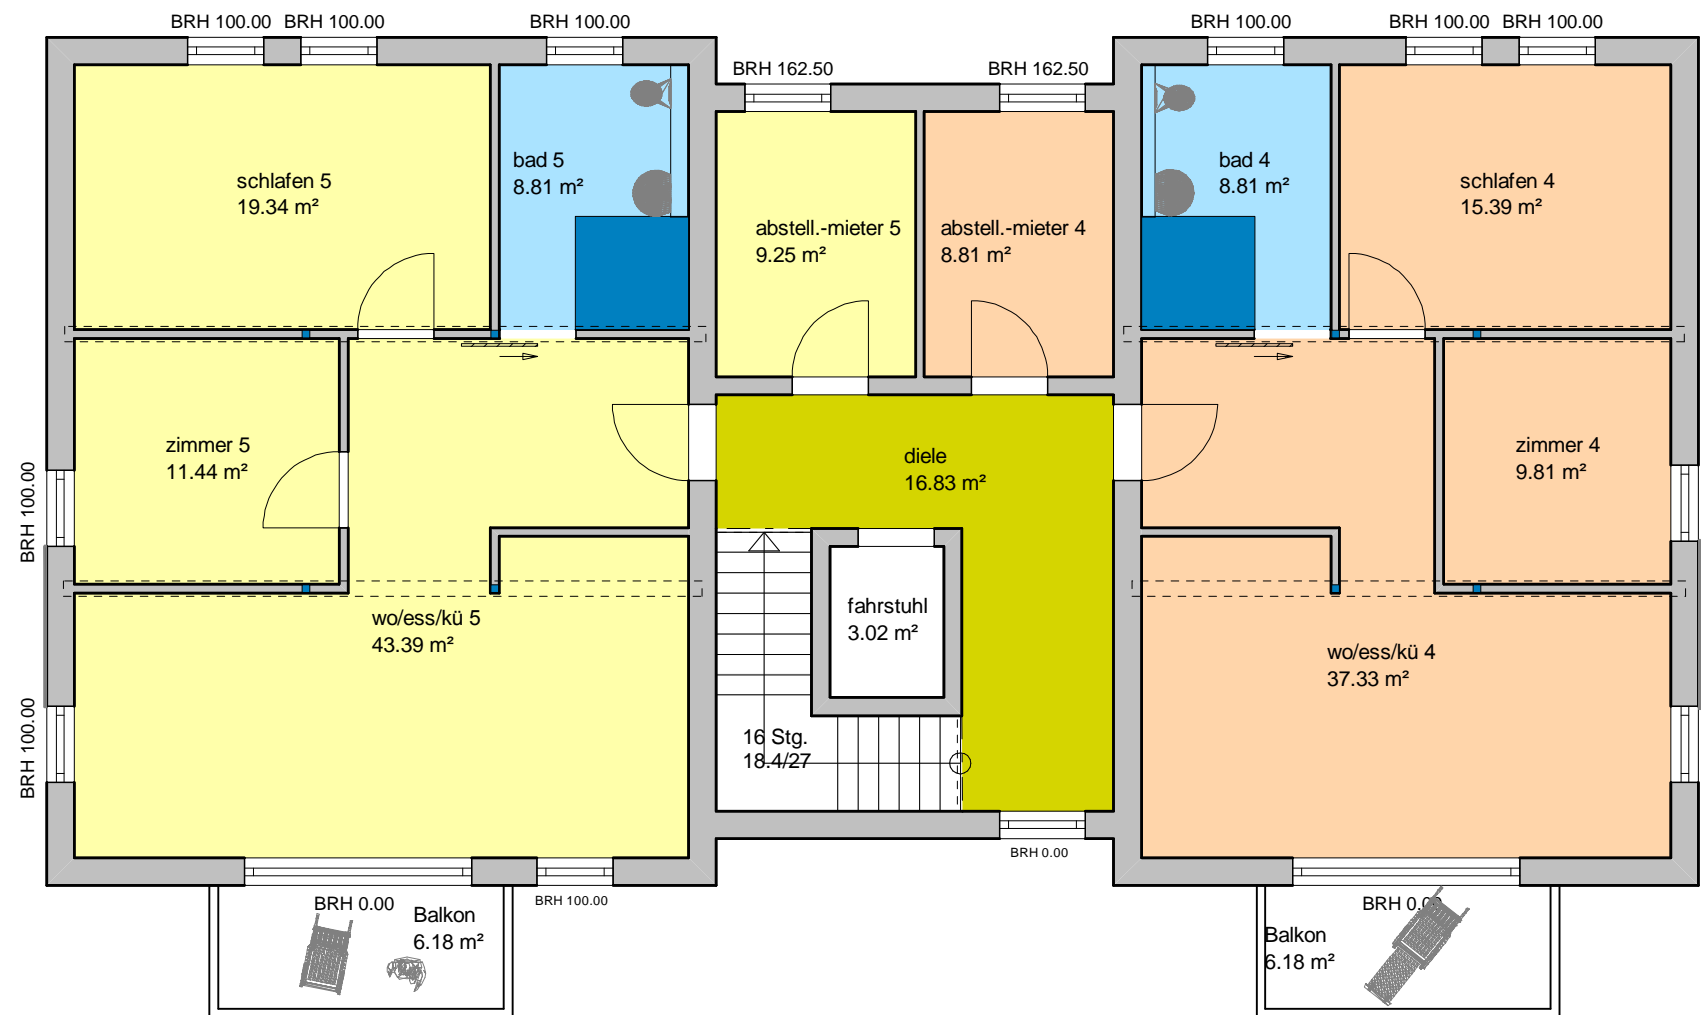

1. Obergeschoß  
 Wohnung links 92,23 m²

1. Obergeschoß  
 Wohnung rechts 80,15 m²