


Wohnen in zentraler Lage in Altenglan  
 Eigentumswohnungen  
 2.Obergeschoß M. 1 : 100

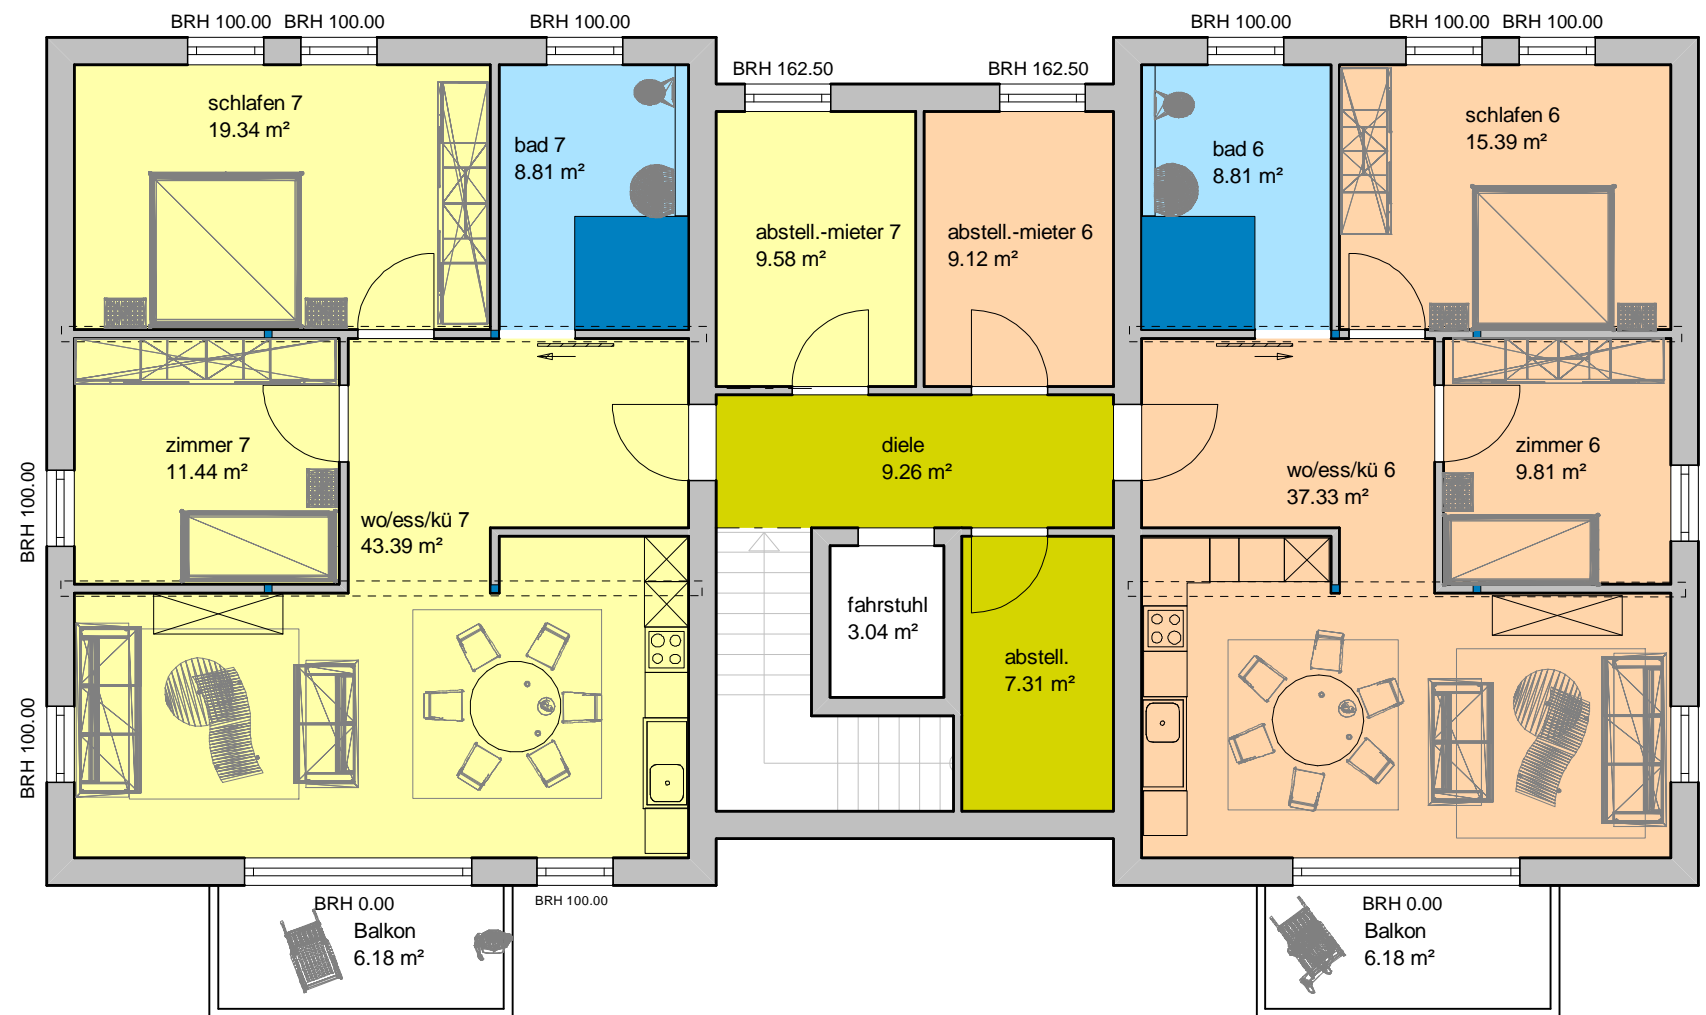

2. Obergeschoß  
 Wohnung links 92,56 m²

2. Obergeschoß  
 Wohnung rechts 80,46 m²